



PROJECTE NOU MODUL

NECESSITAT D'UN NOU MODUL


- PROJECTE REFORÇ ESCOLAR
- MILLORA DE LES INFRASTRUCTURES ACTUALS - WC
- NOVES I CREIXENTS NECESSITATS ESPORTIVES
- NOU LOCAL SOCIAL

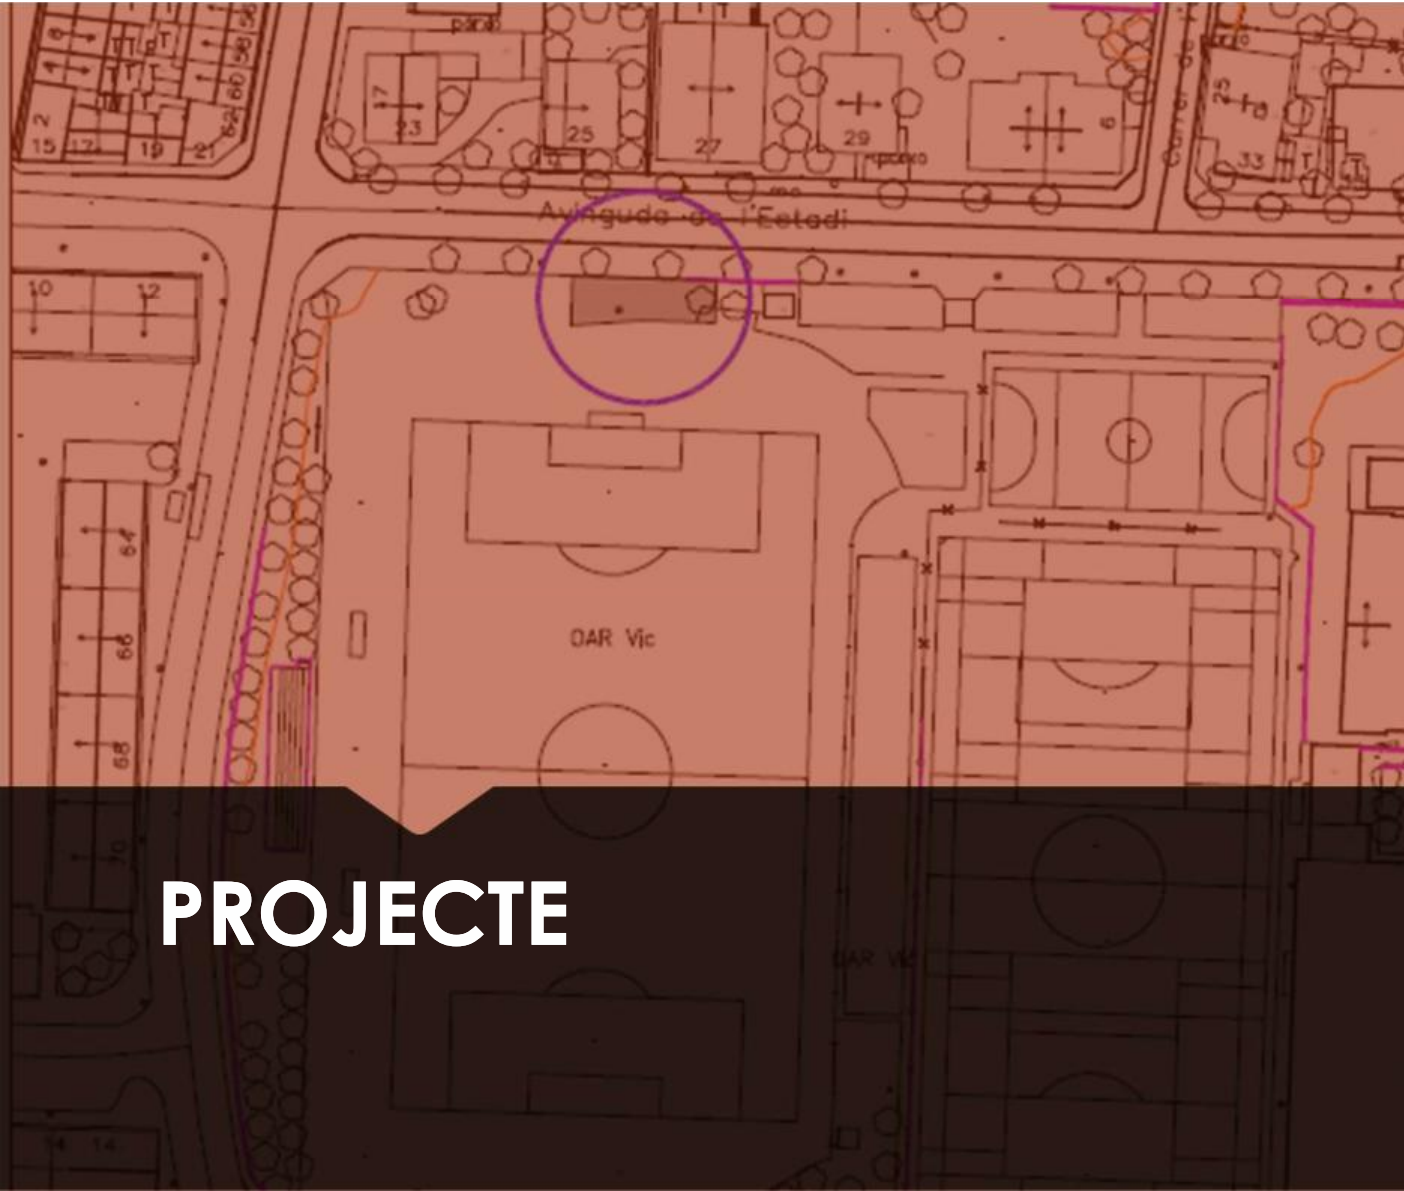

PROJECTE

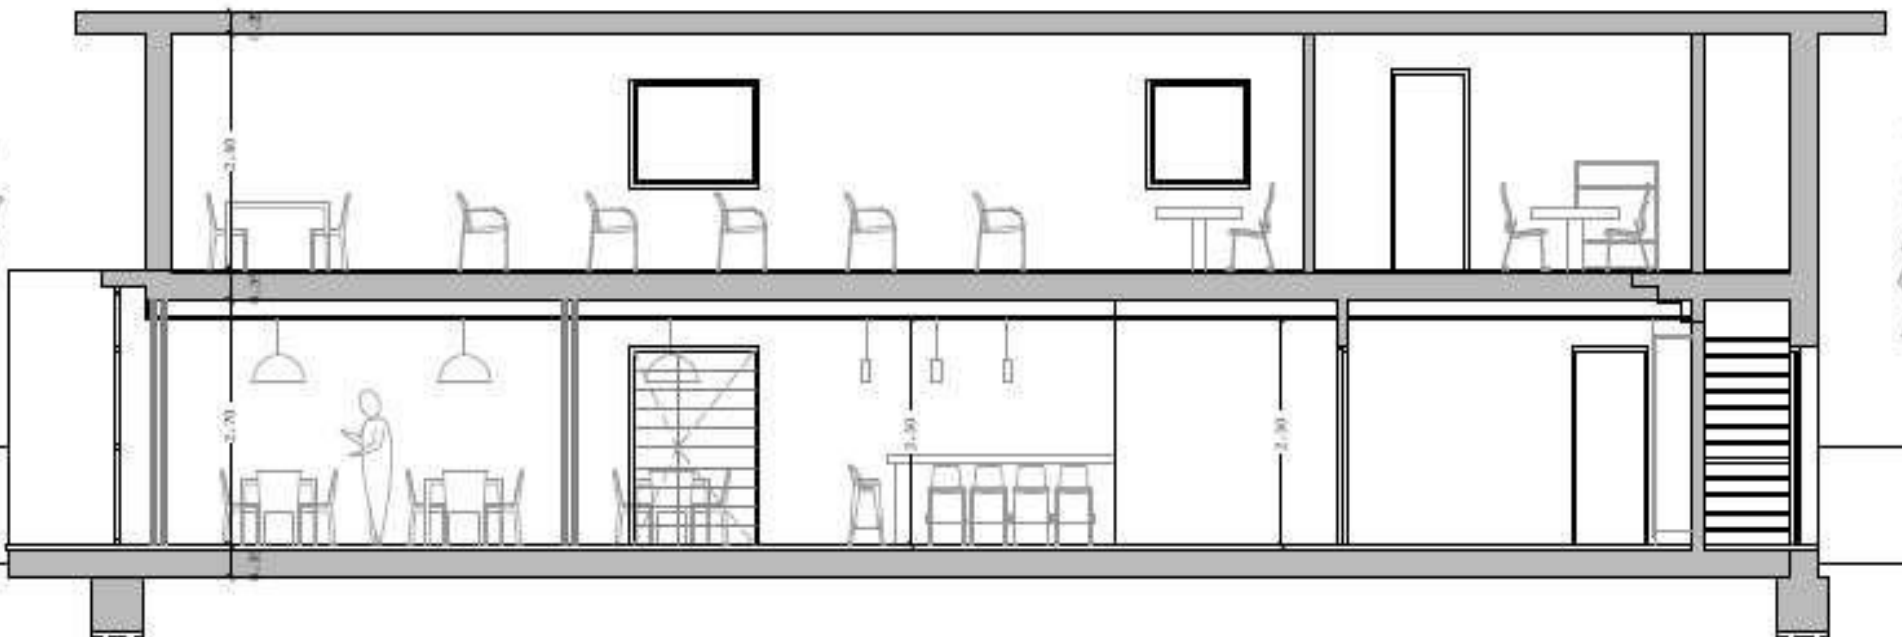

PROJETE

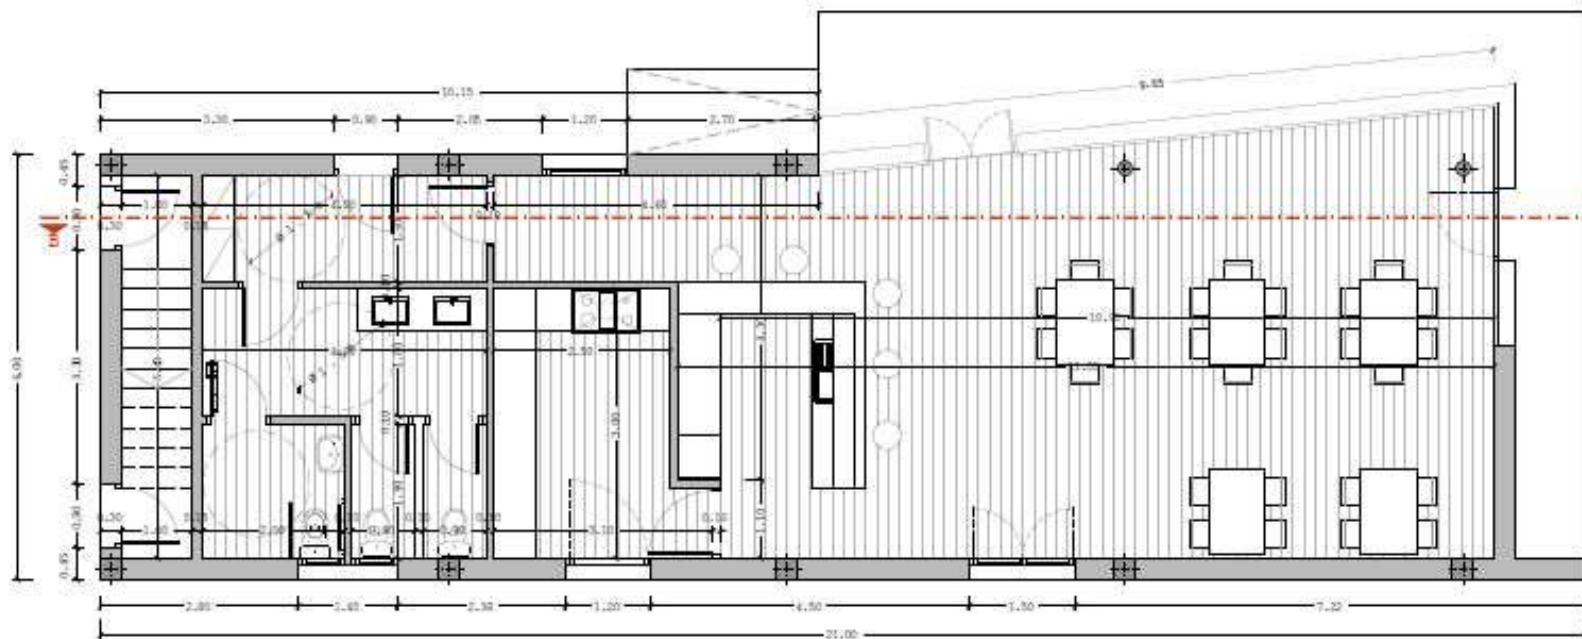


PROJECTE

SUPERFÍCIES ÚTILS PLANTA BAIXA

Local social	62,45 m ²
Passadis	10,95 m ²
Lavabo homes	8,90 m ²
Lavabo minusvàlids	3,60 m ²
Lavabo dones	7,95 m ²
Magatzem	6,65 m ²
Total superfície útil	100,50 m ²

SUPERFÍCIES CONSTRUÏDES

Planta baixa	118,90 m ²
Planta primera	116,40 m ²
Total	235,30 m ²

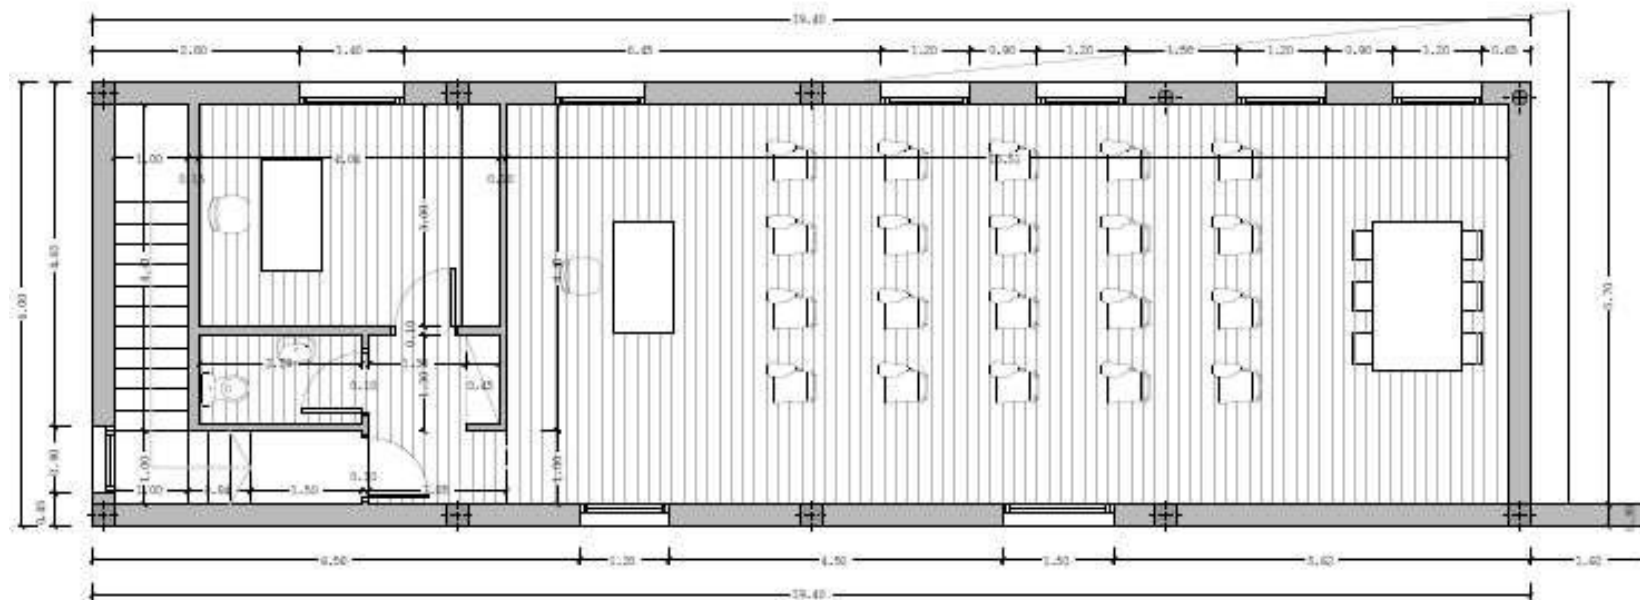

PROJECTE

SUPERFÍCIES ÚTILS PLANTA PRIMERA

Sala d'estudis	71,00 m ²
Distribuidor	5,10 m ²
Despatx	6,10 m ²
Lavabos	9,40 m ²
Total superfície útil	91,60 m²

SUPERFÍCIES CONSTRUÏDES

Planta baixa	118,90 m ²
Planta primera	116,40 m ²
Total	235,30 m²

L'ENTORN DE L'OAR – VISIÓ DE FUTUR

- ACTUALITZACIÓ I MILLORA DE LES INSTAL·LACIONS
- REORGANITZACIÓ DE L'ENTORN SOCIAL DEL CLUB
- OBERTURA AL BARRI